

EXTRAIT DU REGISTRE DES ARRETES

AUTORISATION DE VOIRIE – PARKING DE L'ARCHIPEL

Le Maire de la Commune de FOUESNANT,

- vu le Code Général des Collectivités Territoriales et notamment les articles L 2212.2, L 2213.1 et L 2213.2,
- vu le Code Pénal et notamment l'article 610.5,
- vu le Code de la Voirie Routière,
- vu le Code de la Route,
- vu l'arrêté Interministériel du 24 novembre 1967 modifié, relatif à la signalisation des routes et des autoroutes,
- vu l'arrêté du 11 février 2008 modifiant l'arrêté du 24 novembre 1967 relatif à la signalisation des routes et des autoroutes,
- considérant la demande présentée le 12 janvier 2022 par la société EUROVIA (sise 3, Rue du Stade de Kerhuel – ZI de l'Hippodrome – 29196 QUIMPER) pour une permission d'empiéter sur le domaine public afin de permettre le raccordement du projet Coat Ar Vor, Parking de l'Archipel,

A R R E T E

ARTICLE 1 : L'autorisation d'empiéter sur le domaine public est accordée à la société EUROVIA afin de permettre le raccordement du projet Coat Ar Vor. Trois places de stationnement seront ainsi condamnées, Parking de l'Archipel, du lundi 17 janvier 2022 jusqu'à la fin de l'aménagement, conformément au plan joint. Le passage des piétons et la circulation des véhicules ne seront pas interrompus, mais dûment sécurisés par la mise en place d'une signalisation routière conforme à la réglementation en vigueur.

ARTICLE 2 : Les mesures édictées ci-dessus seront matérialisées par une signalisation conforme à la réglementation en vigueur installée par la société EUROVIA.

La personne ou l'entreprise chargée de l'occupation devra se conformer à la réglementation ci-dessus et aux prescriptions particulières suivantes :

- signalisation de jour comme de nuit du chantier,
- assurer en toute sécurité le cheminement piétonnier,
- enlever au fur et à mesure les gravats ou déchets éventuels,
- veiller à ne pas dévier ou interrompre l'écoulement des eaux de ruissellement des caniveaux ou des fossés bordant les propriétés.

ARTICLE 3 : Le permissionnaire est et reste responsable de tous les accidents ou dommages qui pourraient résulter de son occupation du domaine public.

ARTICLE 4 : Les droits des tiers sont et demeurent expressément réservés.

ARTICLE 5 : Le Directeur Général des Services est chargé de l'exécution du présent arrêté qui sera :

- notifié au pétitionnaire à savoir la société EUROVIA,
- publié au recueil des actes administratifs,

et dont ampliation sera adressée à :

- Monsieur le Commandant de la Brigade de Gendarmerie de FOUESNANT,
 - Monsieur le Responsable de la Police Municipale de FOUESNANT,
 - Monsieur le Directeur des Services Techniques de FOUESNANT,
- chargés, chacun en ce qui le concerne, de l'application du présent arrêté.


FOUESNANT, le 13 janvier 2022


Laure CARAMARO

Adjointe au Maire
Par délégation du Maire



Le Maire informe que le présent arrêté peut faire l'objet d'un recours pour excès de pouvoir devant le Tribunal Administratif dans le délai de deux mois à compter de la présente notification.

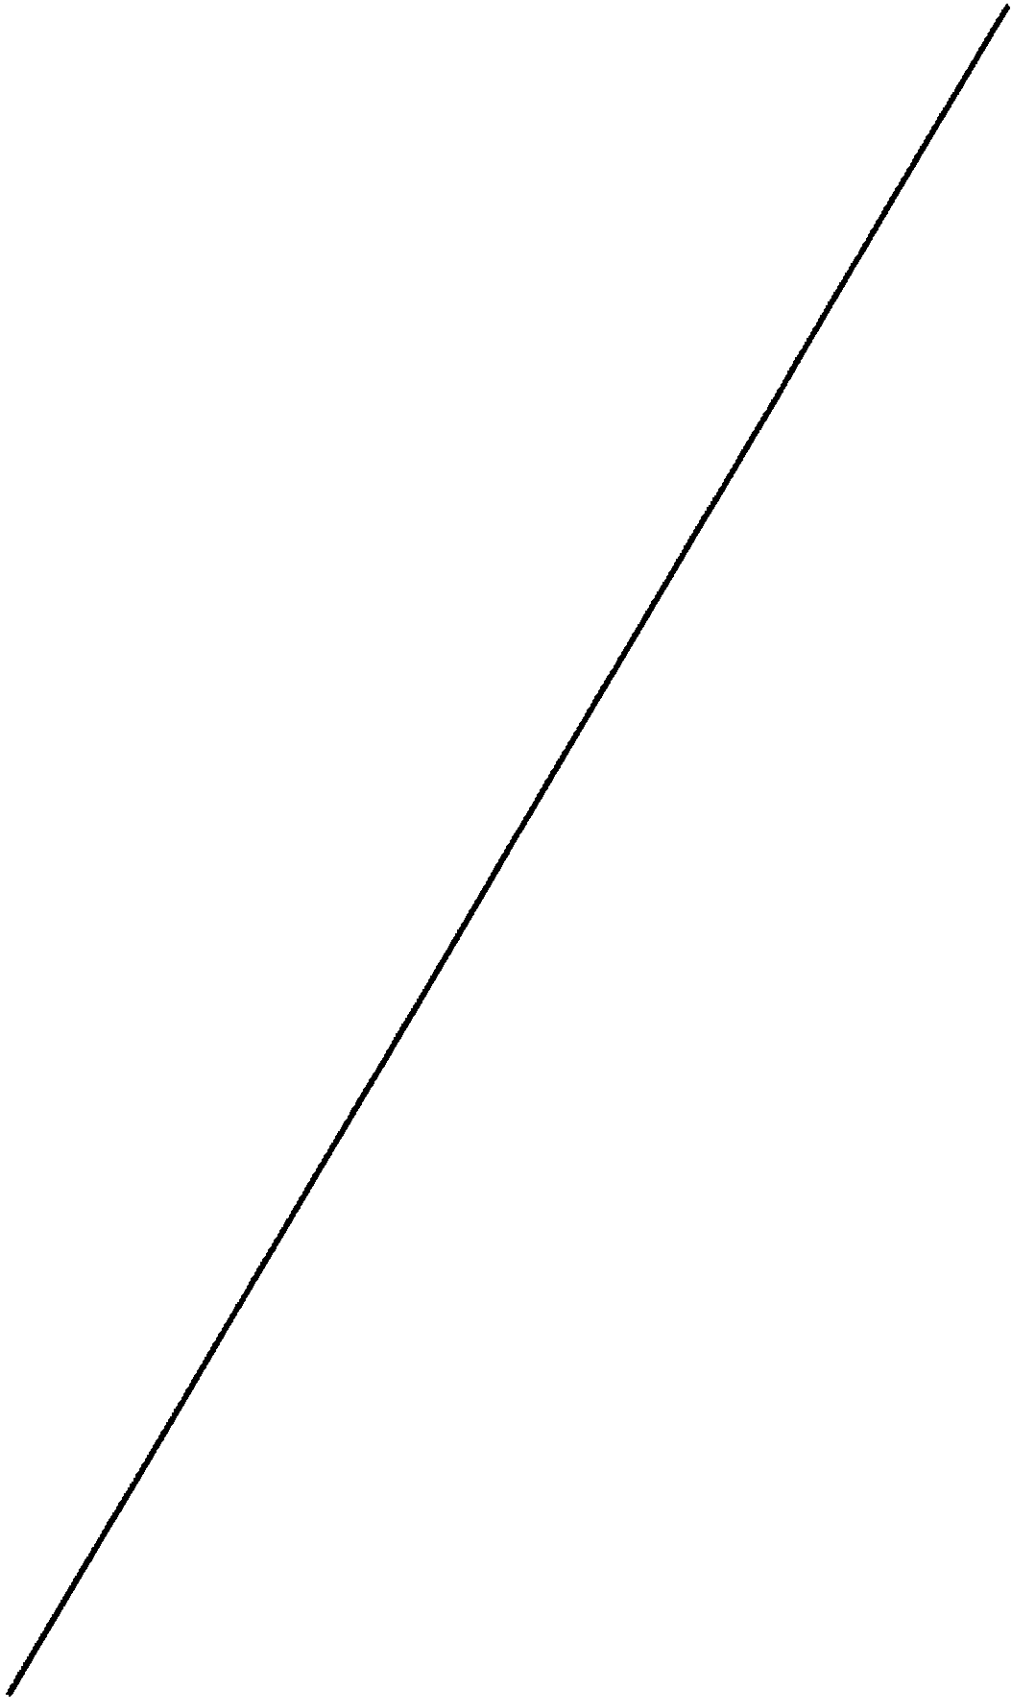

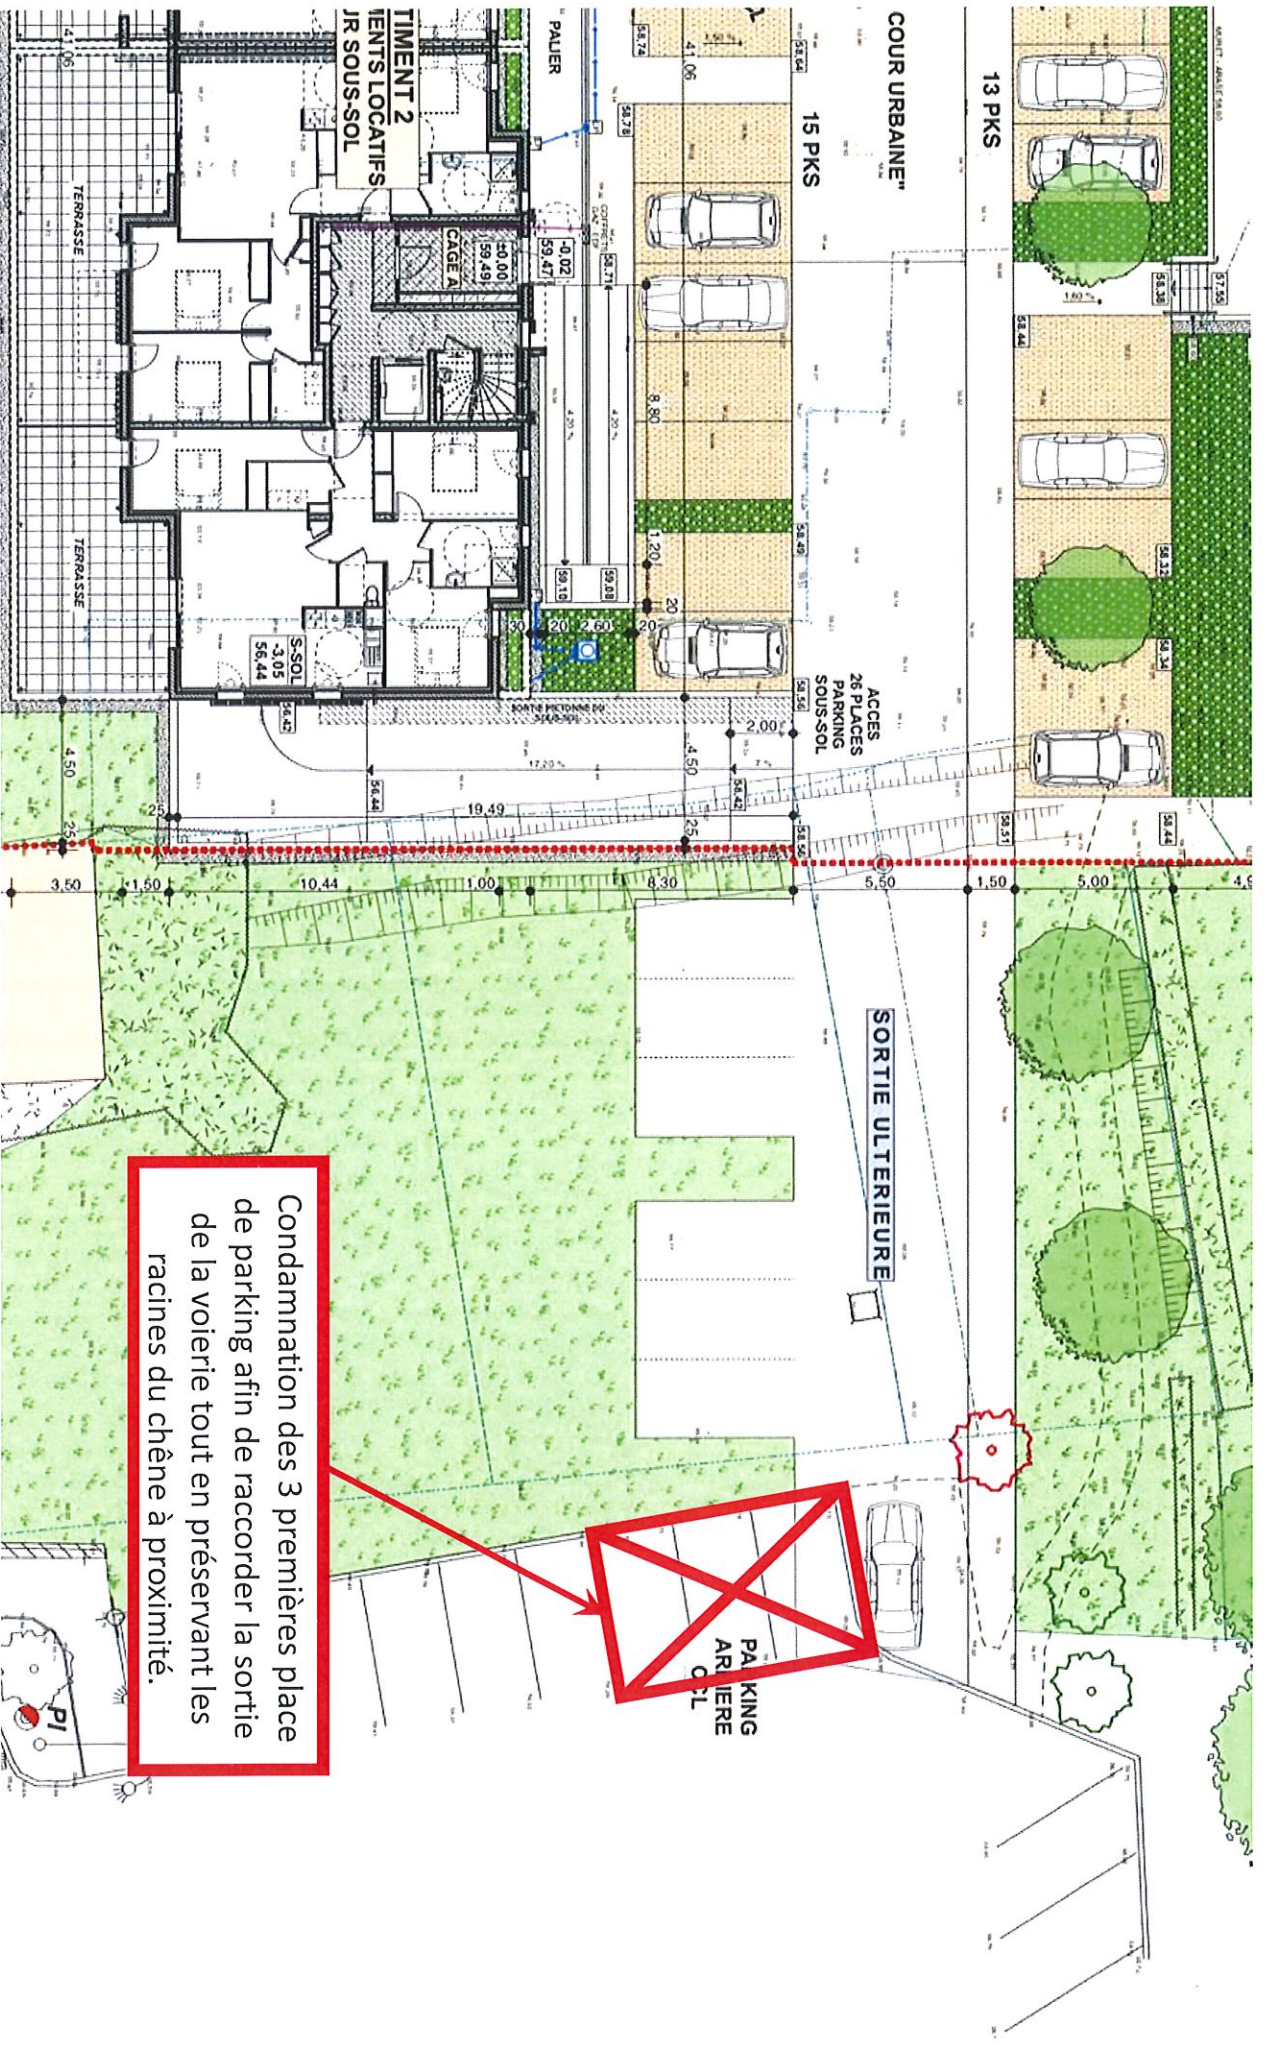

Condamnation des 3 premières place de parking afin de raccorder la sortie de la voirie tout en préservant les racines du chêne à proximité.

